


# Ménsula Simple Recta




**GALVANIZADO EN CALIENTE  
POR INMERSION**


PARKINGS CASTELLÓ SL.  
CN-340 , KM. 68,4 PERI 11  
POL. IND. "LA MAGDALENA" NAVE 14  
12004 CASTELLON  
TF. Y FAX : (964) 21 14 00  
www.parkings-castello.com  
E-mail: info@parkings-castello.com

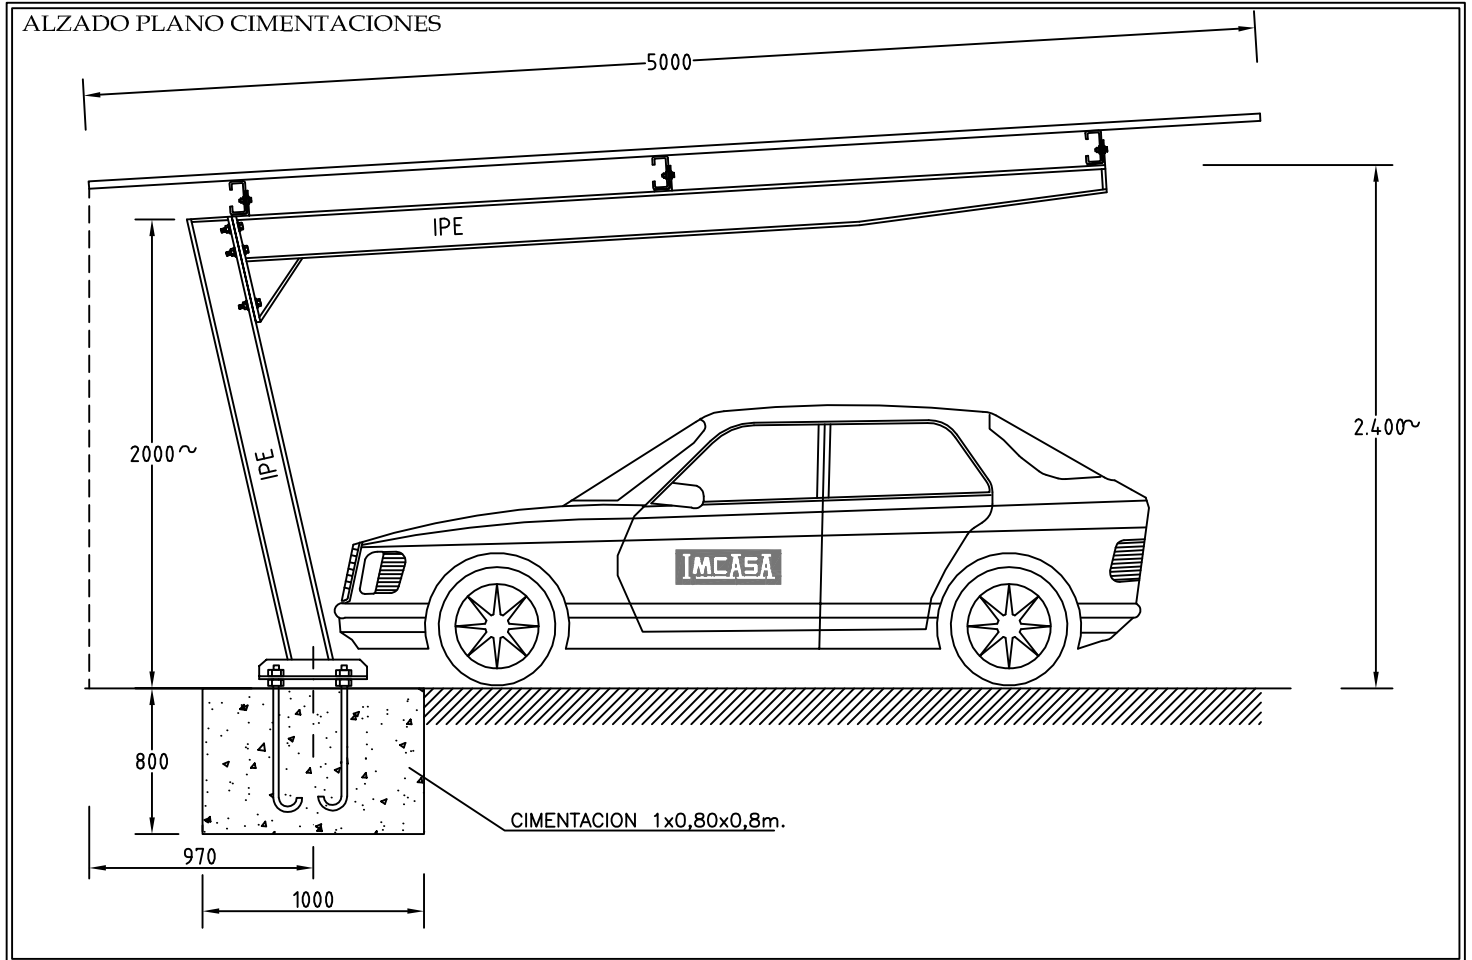

## DETALLE DE CIMENTACIÓN

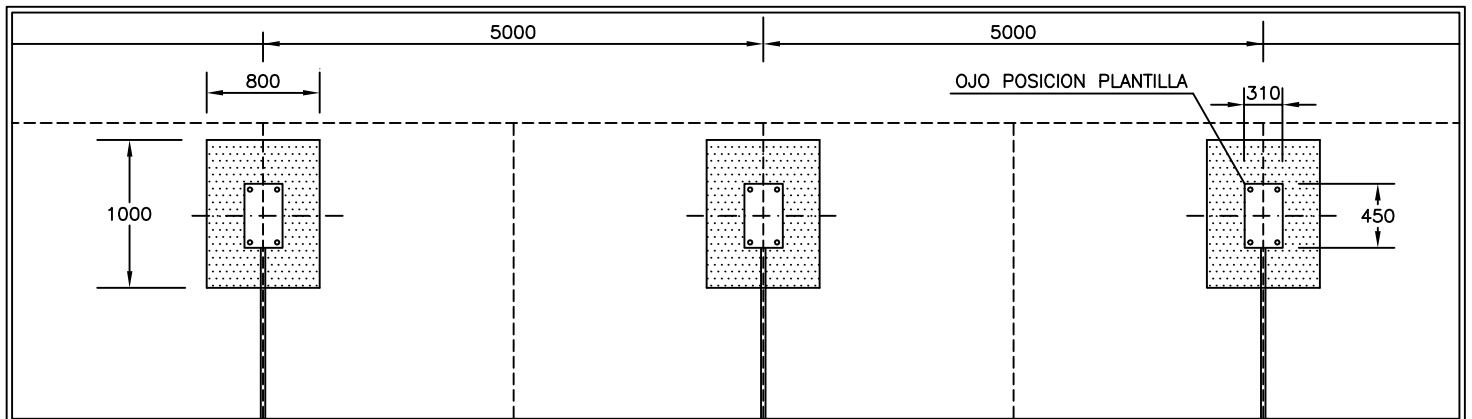

## COLOCACIÓN DE ANCLAJES

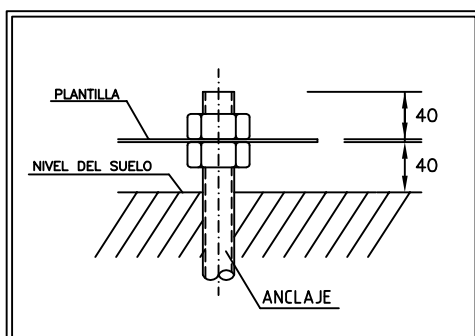

## NOTA :

CUALQUIER TIPO DE VARIACION EN LA OBRA CIVIL ( CIMENTACIONES ) DEBERA SER NOTIFICADO AL DEPARTAMENTO DE FABRICACION A LA MAYOR BREVEDAD POSIBLE. DE LO CONTRARIO DAMOS POR EFECTUADOS ESTOS PLANOS.

## FIJACIÓN DE LA MÉNSULA

